



SITUATIONS-KOPIE

Inhaber des Urheberrechts an diesem Plan sind Bund, Kanton und Gemeinde. Davon abgeleitete digitale Daten sind ausschliesslich für den internen Gebrauch zu verwenden. Vervielfältigungen jeglicher Art sind nur für den internen Gebrauch bis zu 100 Exemplaren gebührenfrei. Jede weitere Verwendung ist bewilligungs- und gebührenpflichtig (Tel. 01 / 216 42 58). Wiederrechtliches Verhalten wird verfolgt.

© Antliche Vermessung

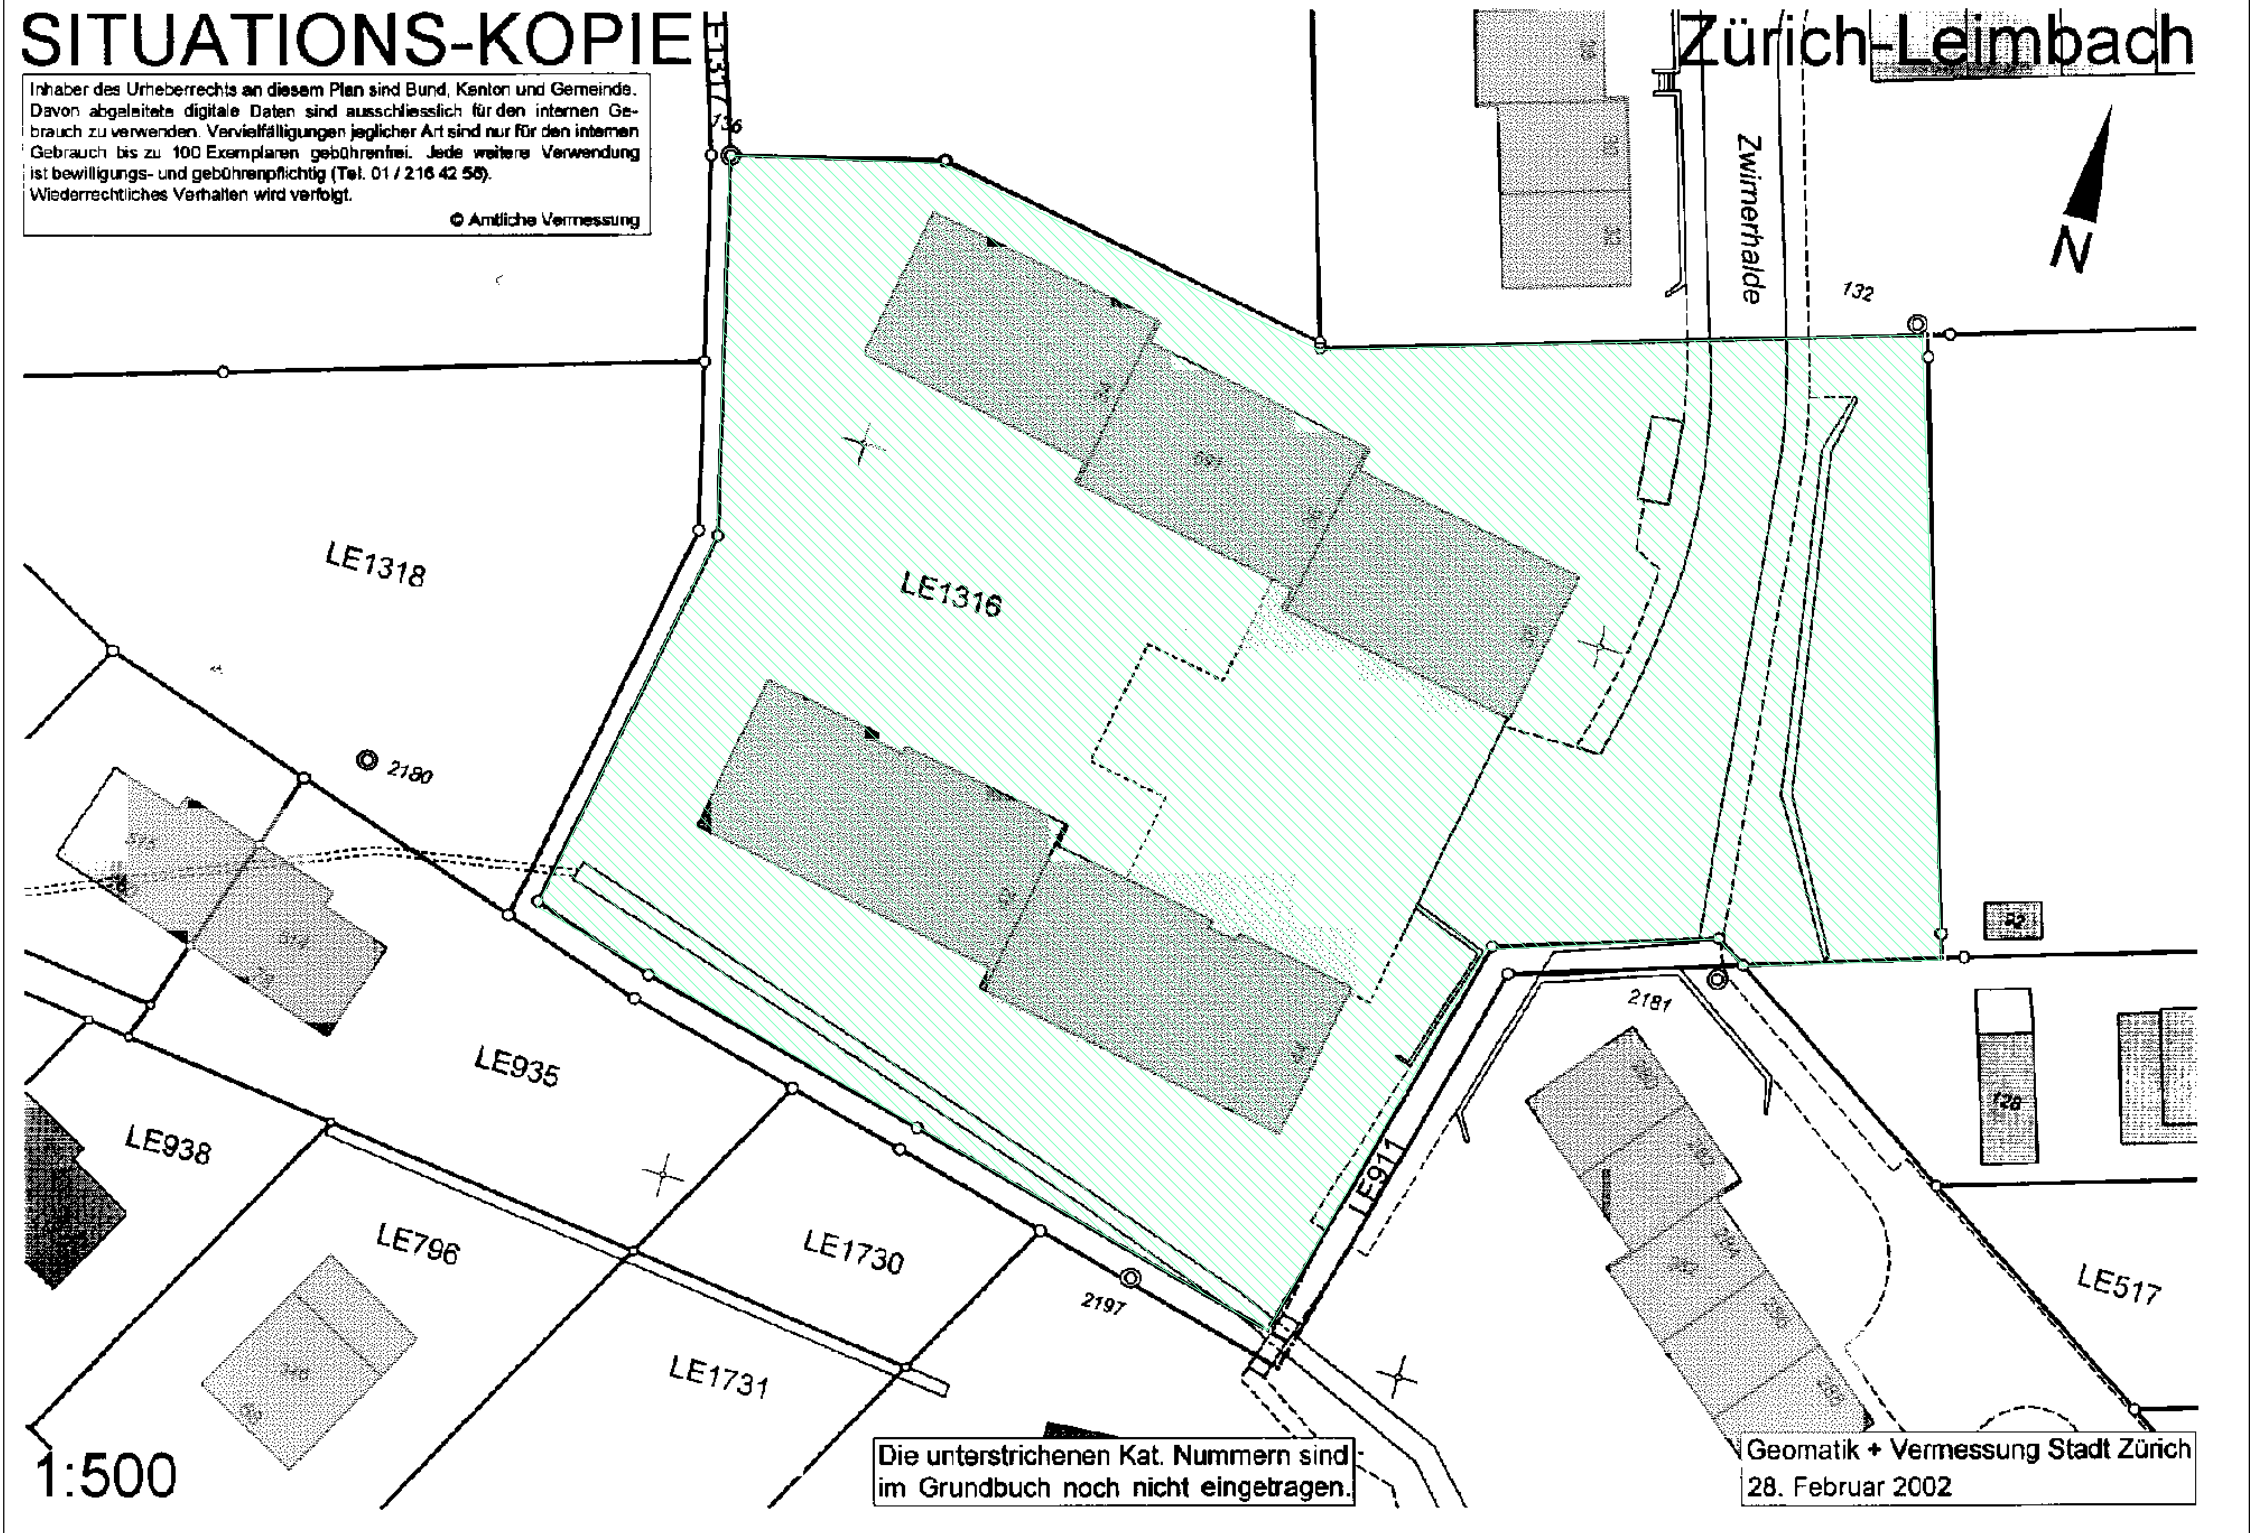

SITUATION LE1316 ZWIRNERHALDE 34-38 / 42-44

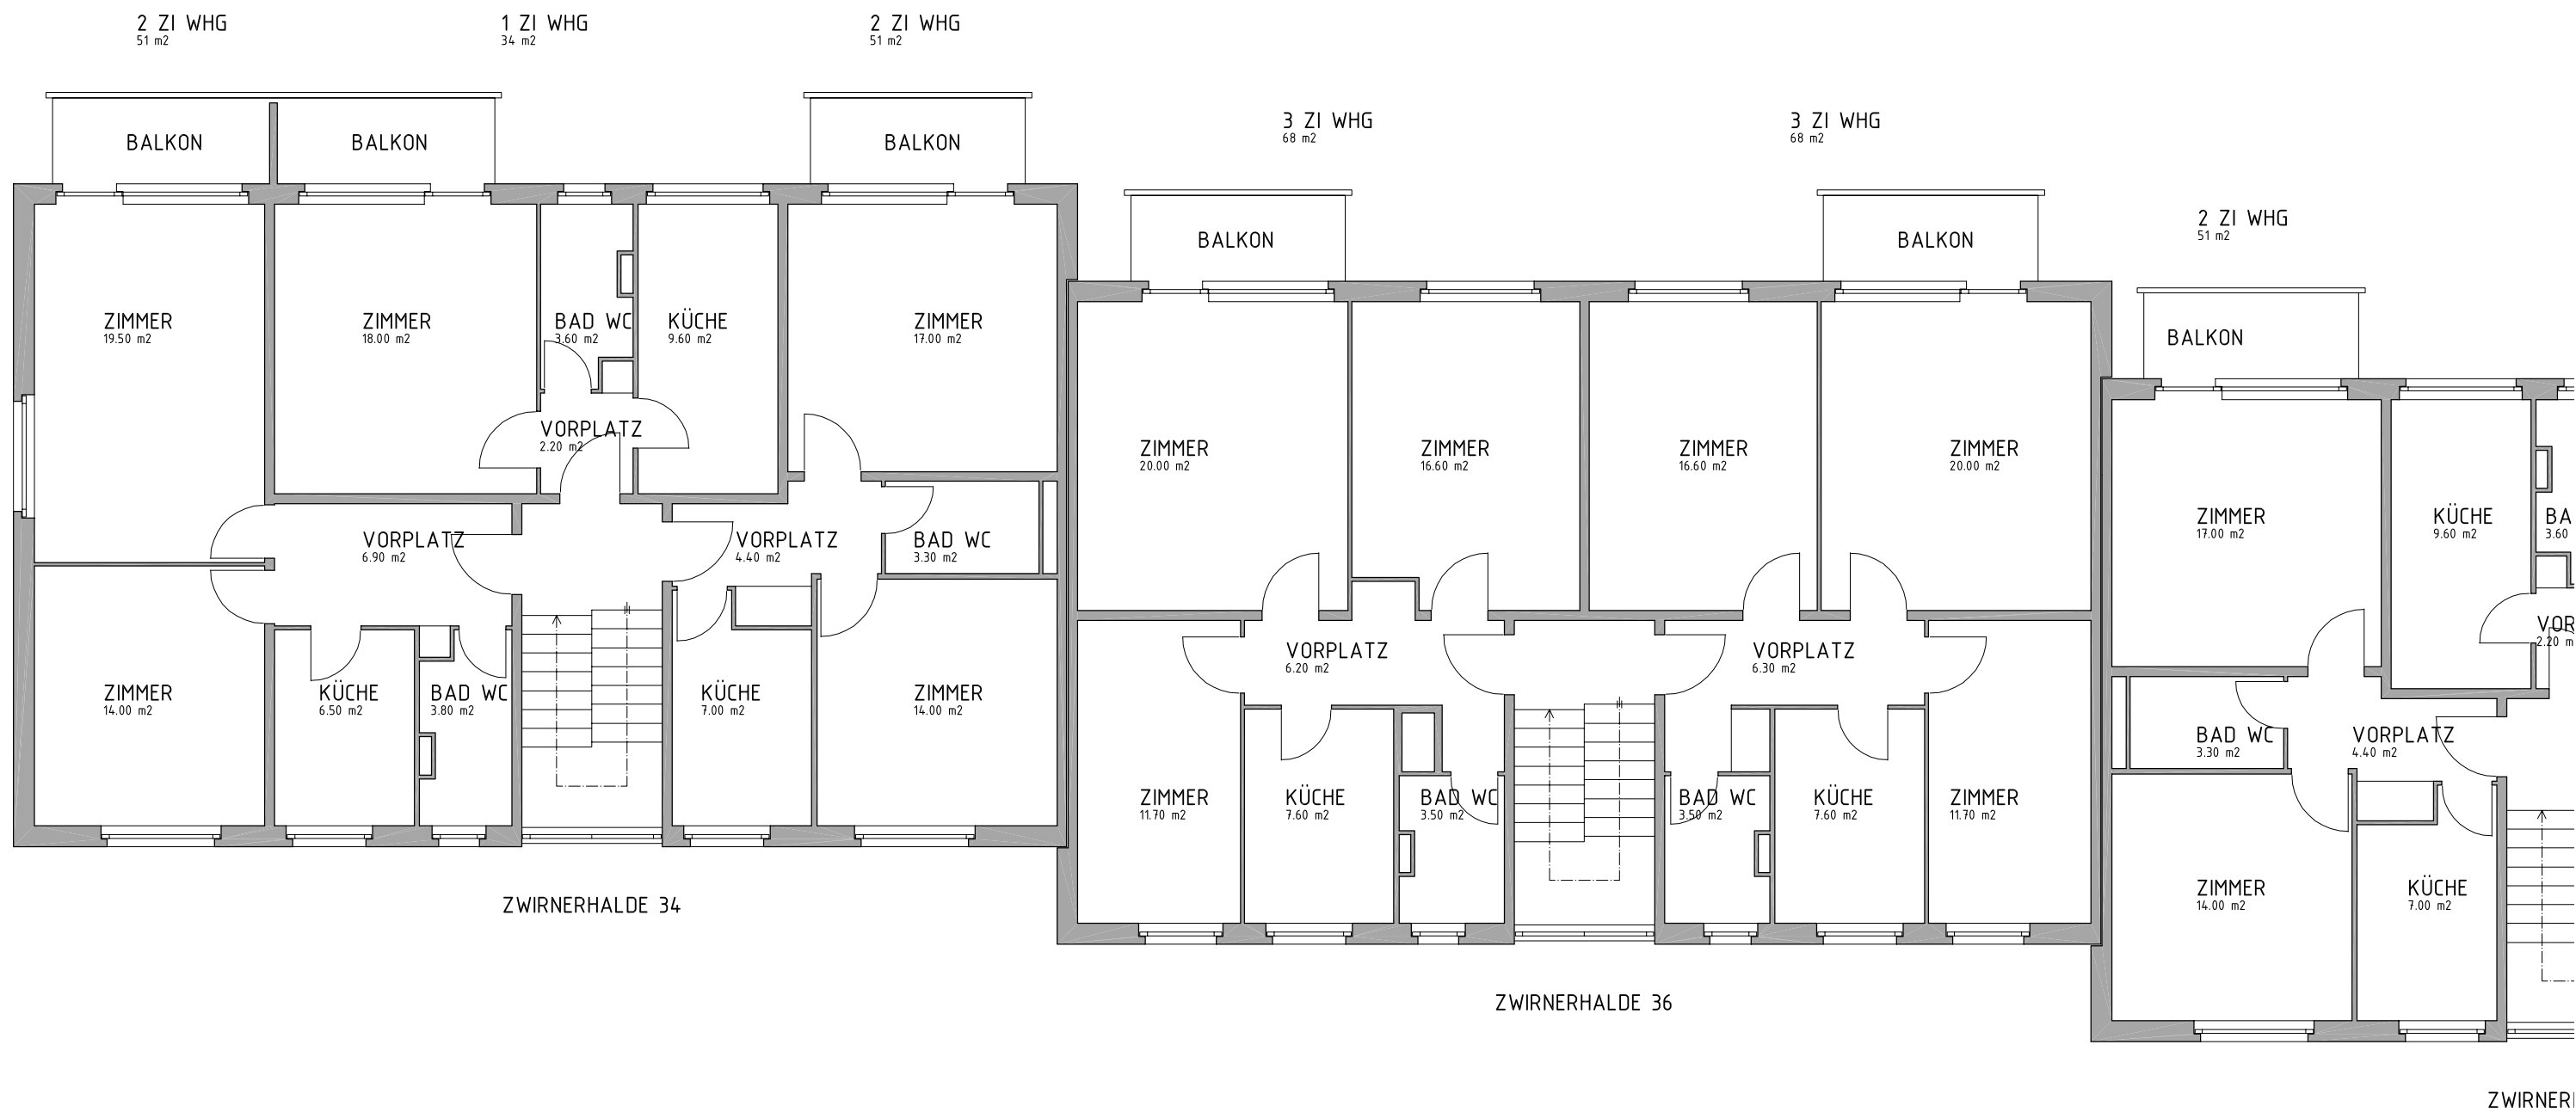



ZÜRICH-LEIMBACH

ZWIRNERHALDE MFH 34, 36, 38


BESTANDESPLAN EG-1.0G

MST. 1:100 GEZ:DKR DATUM: 25.03.2002

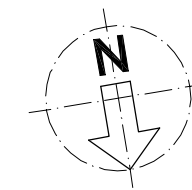

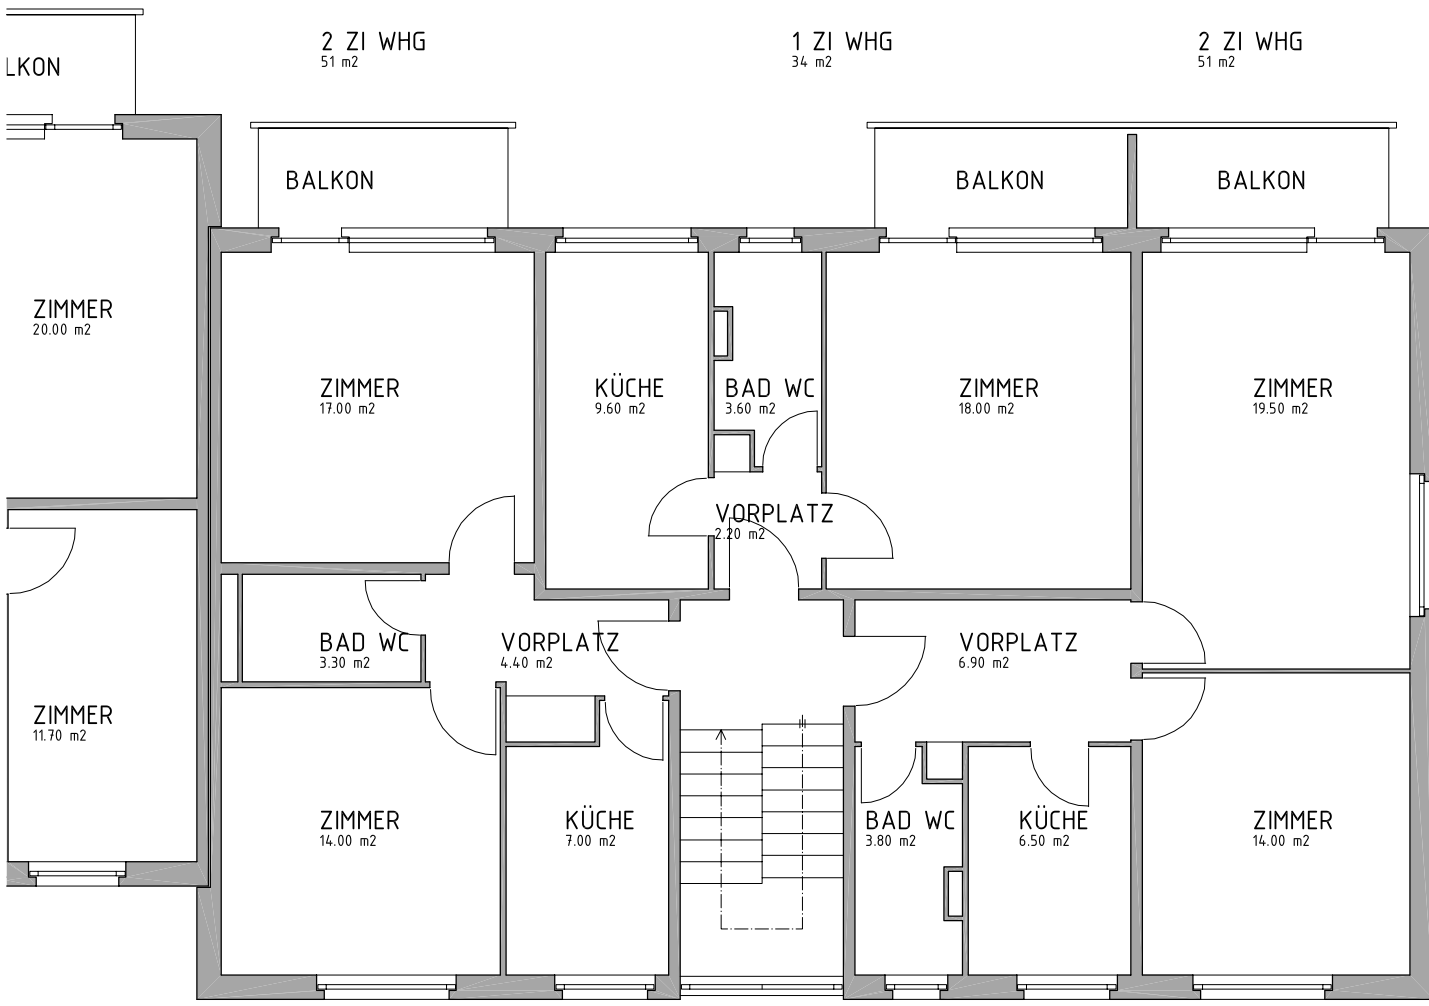

ZWIRNERHALDE 38

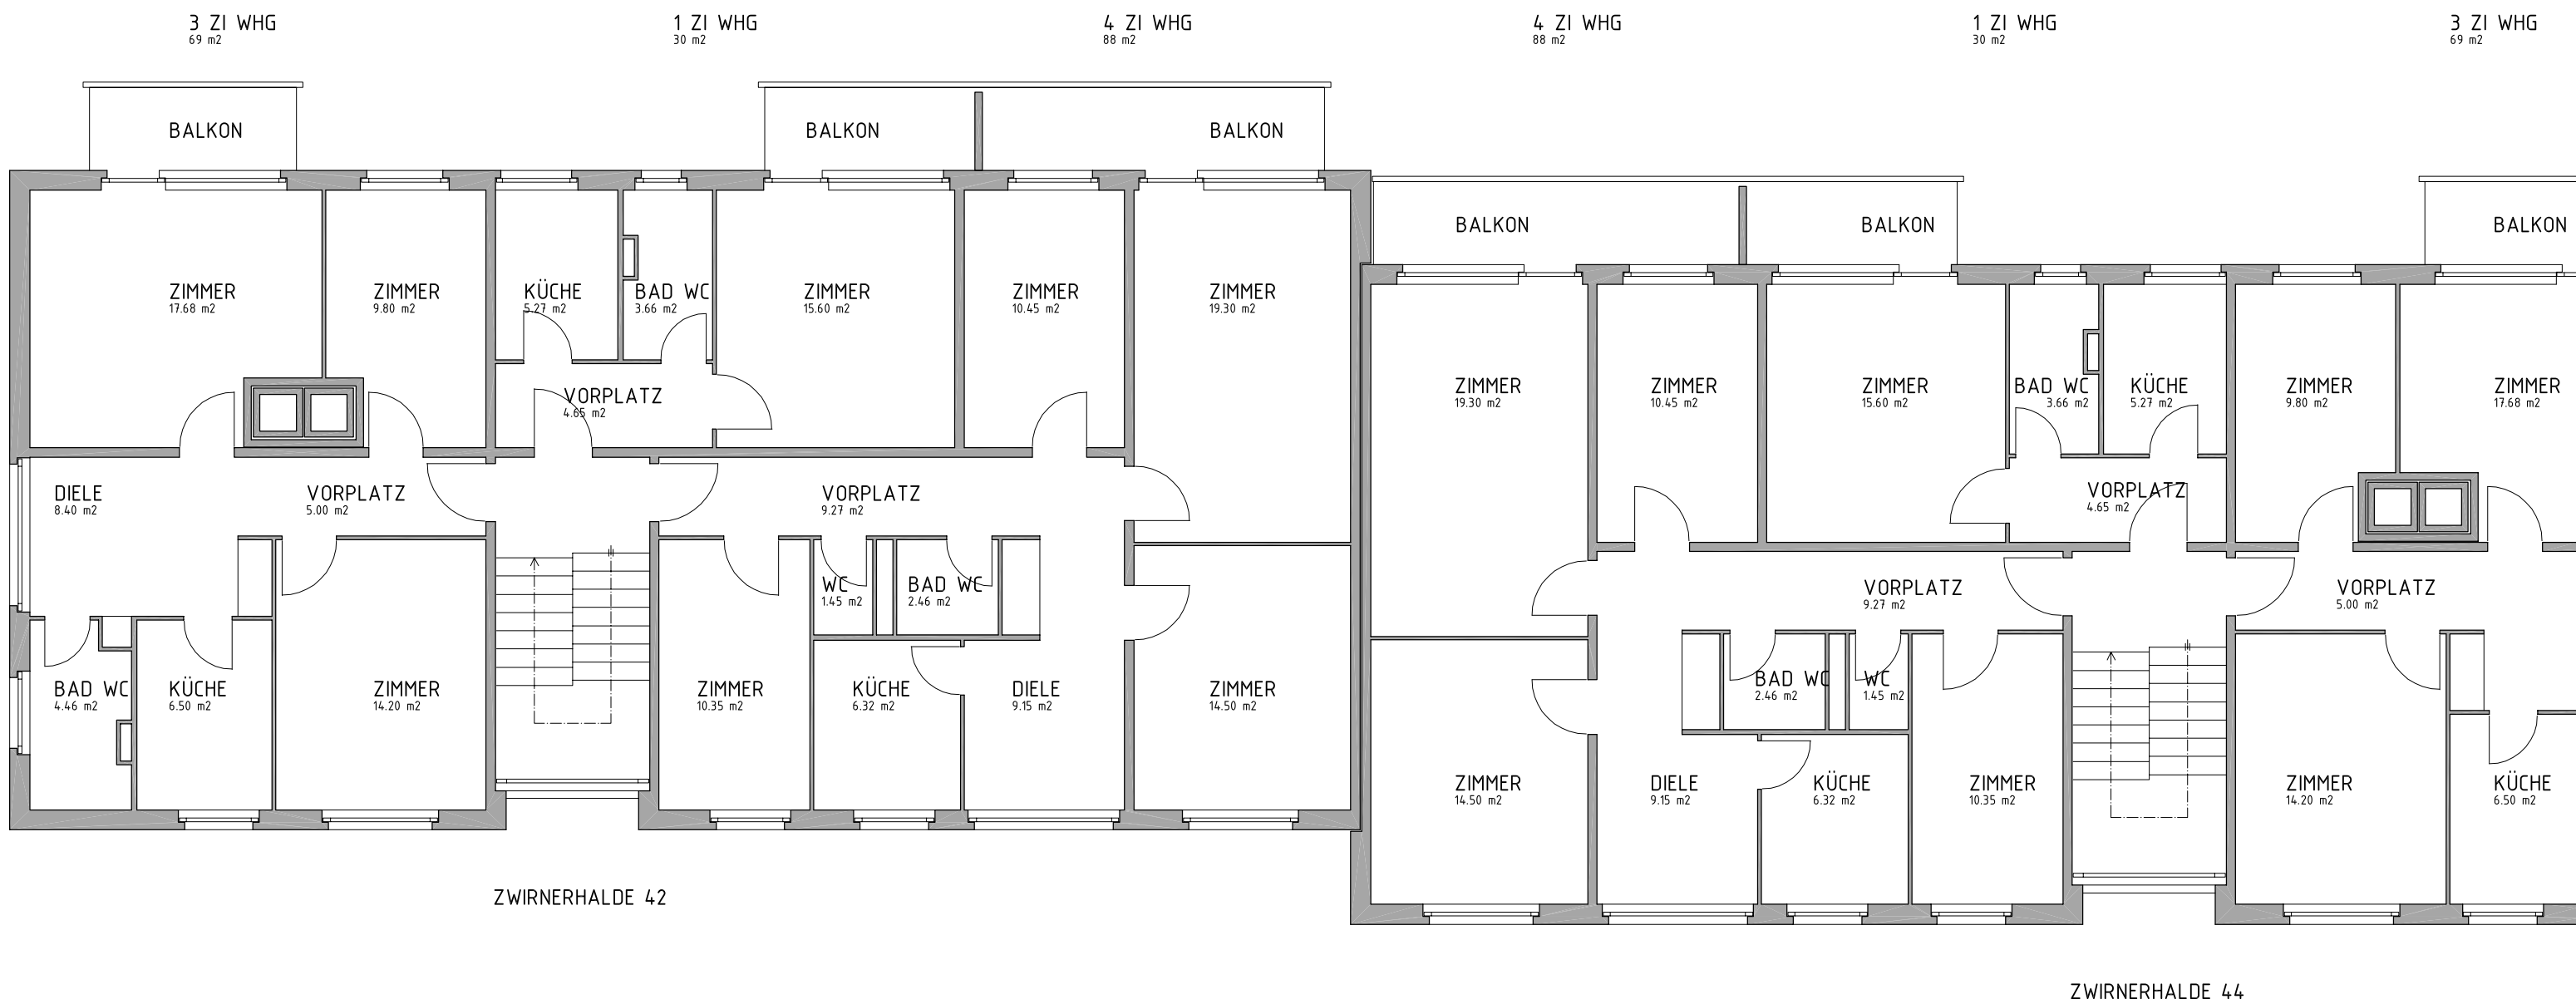

ZÜRICH-LEIMBACH
 ZWIRNERHALDE MFH 42, 44
 BESTANDESPLAN EG-2.0G
 MST. 1:100 GEZ:DKR DATUM: 25.03.2002

