


SITUATIONS-KOPIE

Inhaber des Urheberrechts an diesem Plan sind Bund, Kanton und Gemeinde. Davon abgeleitete digitale Daten sind ausschliesslich für den internen Gebrauch zu verwenden. Vervielfältigungen jeglicher Art sind nur für den internen Gebrauch bis zu 100 Exemplaren gebührenfrei. Jede weitere Verwendung ist bewilligung- und gebührenpflichtig (Tel. 01 / 218 42 56).
Wiederrechtliches Verhalten wird verfolgt.
© Amtliche Vermessung

Zürich-Leimbach

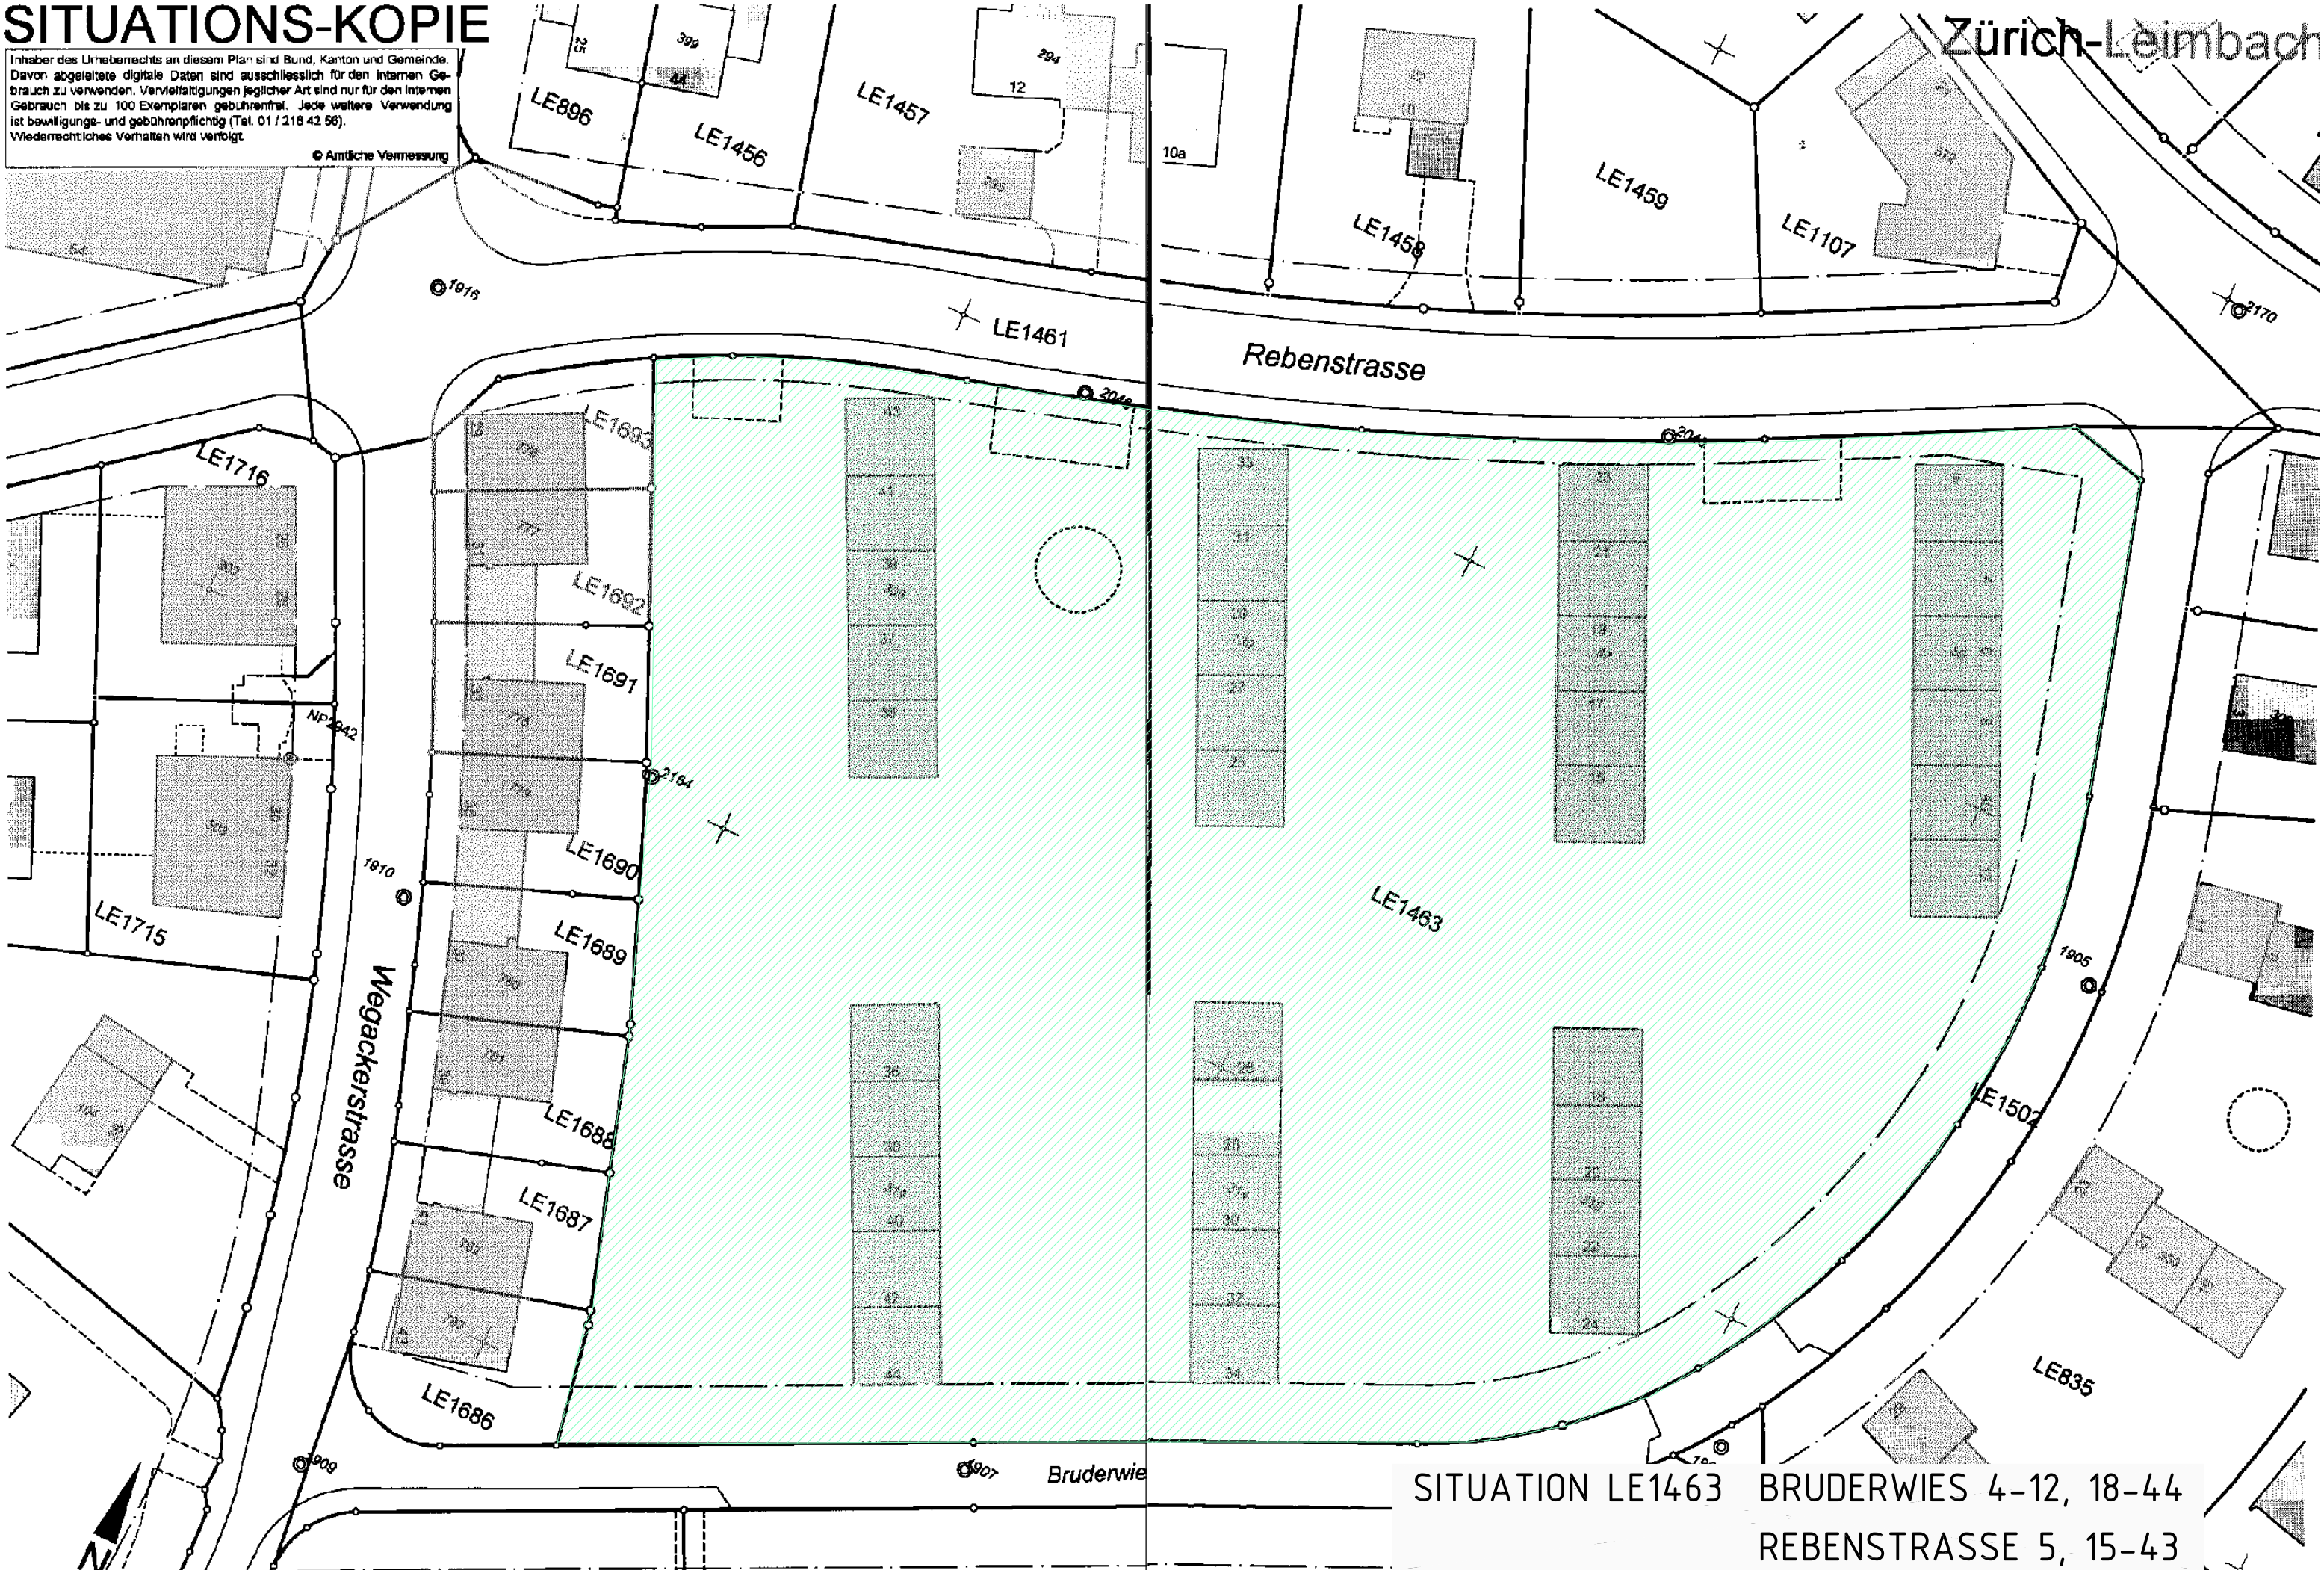


SITUATION LE1463 BRUDERWIES 4-12, 18-44
REBENSTRASSE 5, 15-43

1:500

Die unterstrichen Kat. Nummern sind im Grundbuch nicht eingetragen.

Geomatik + Vermessung Stadt Zürich

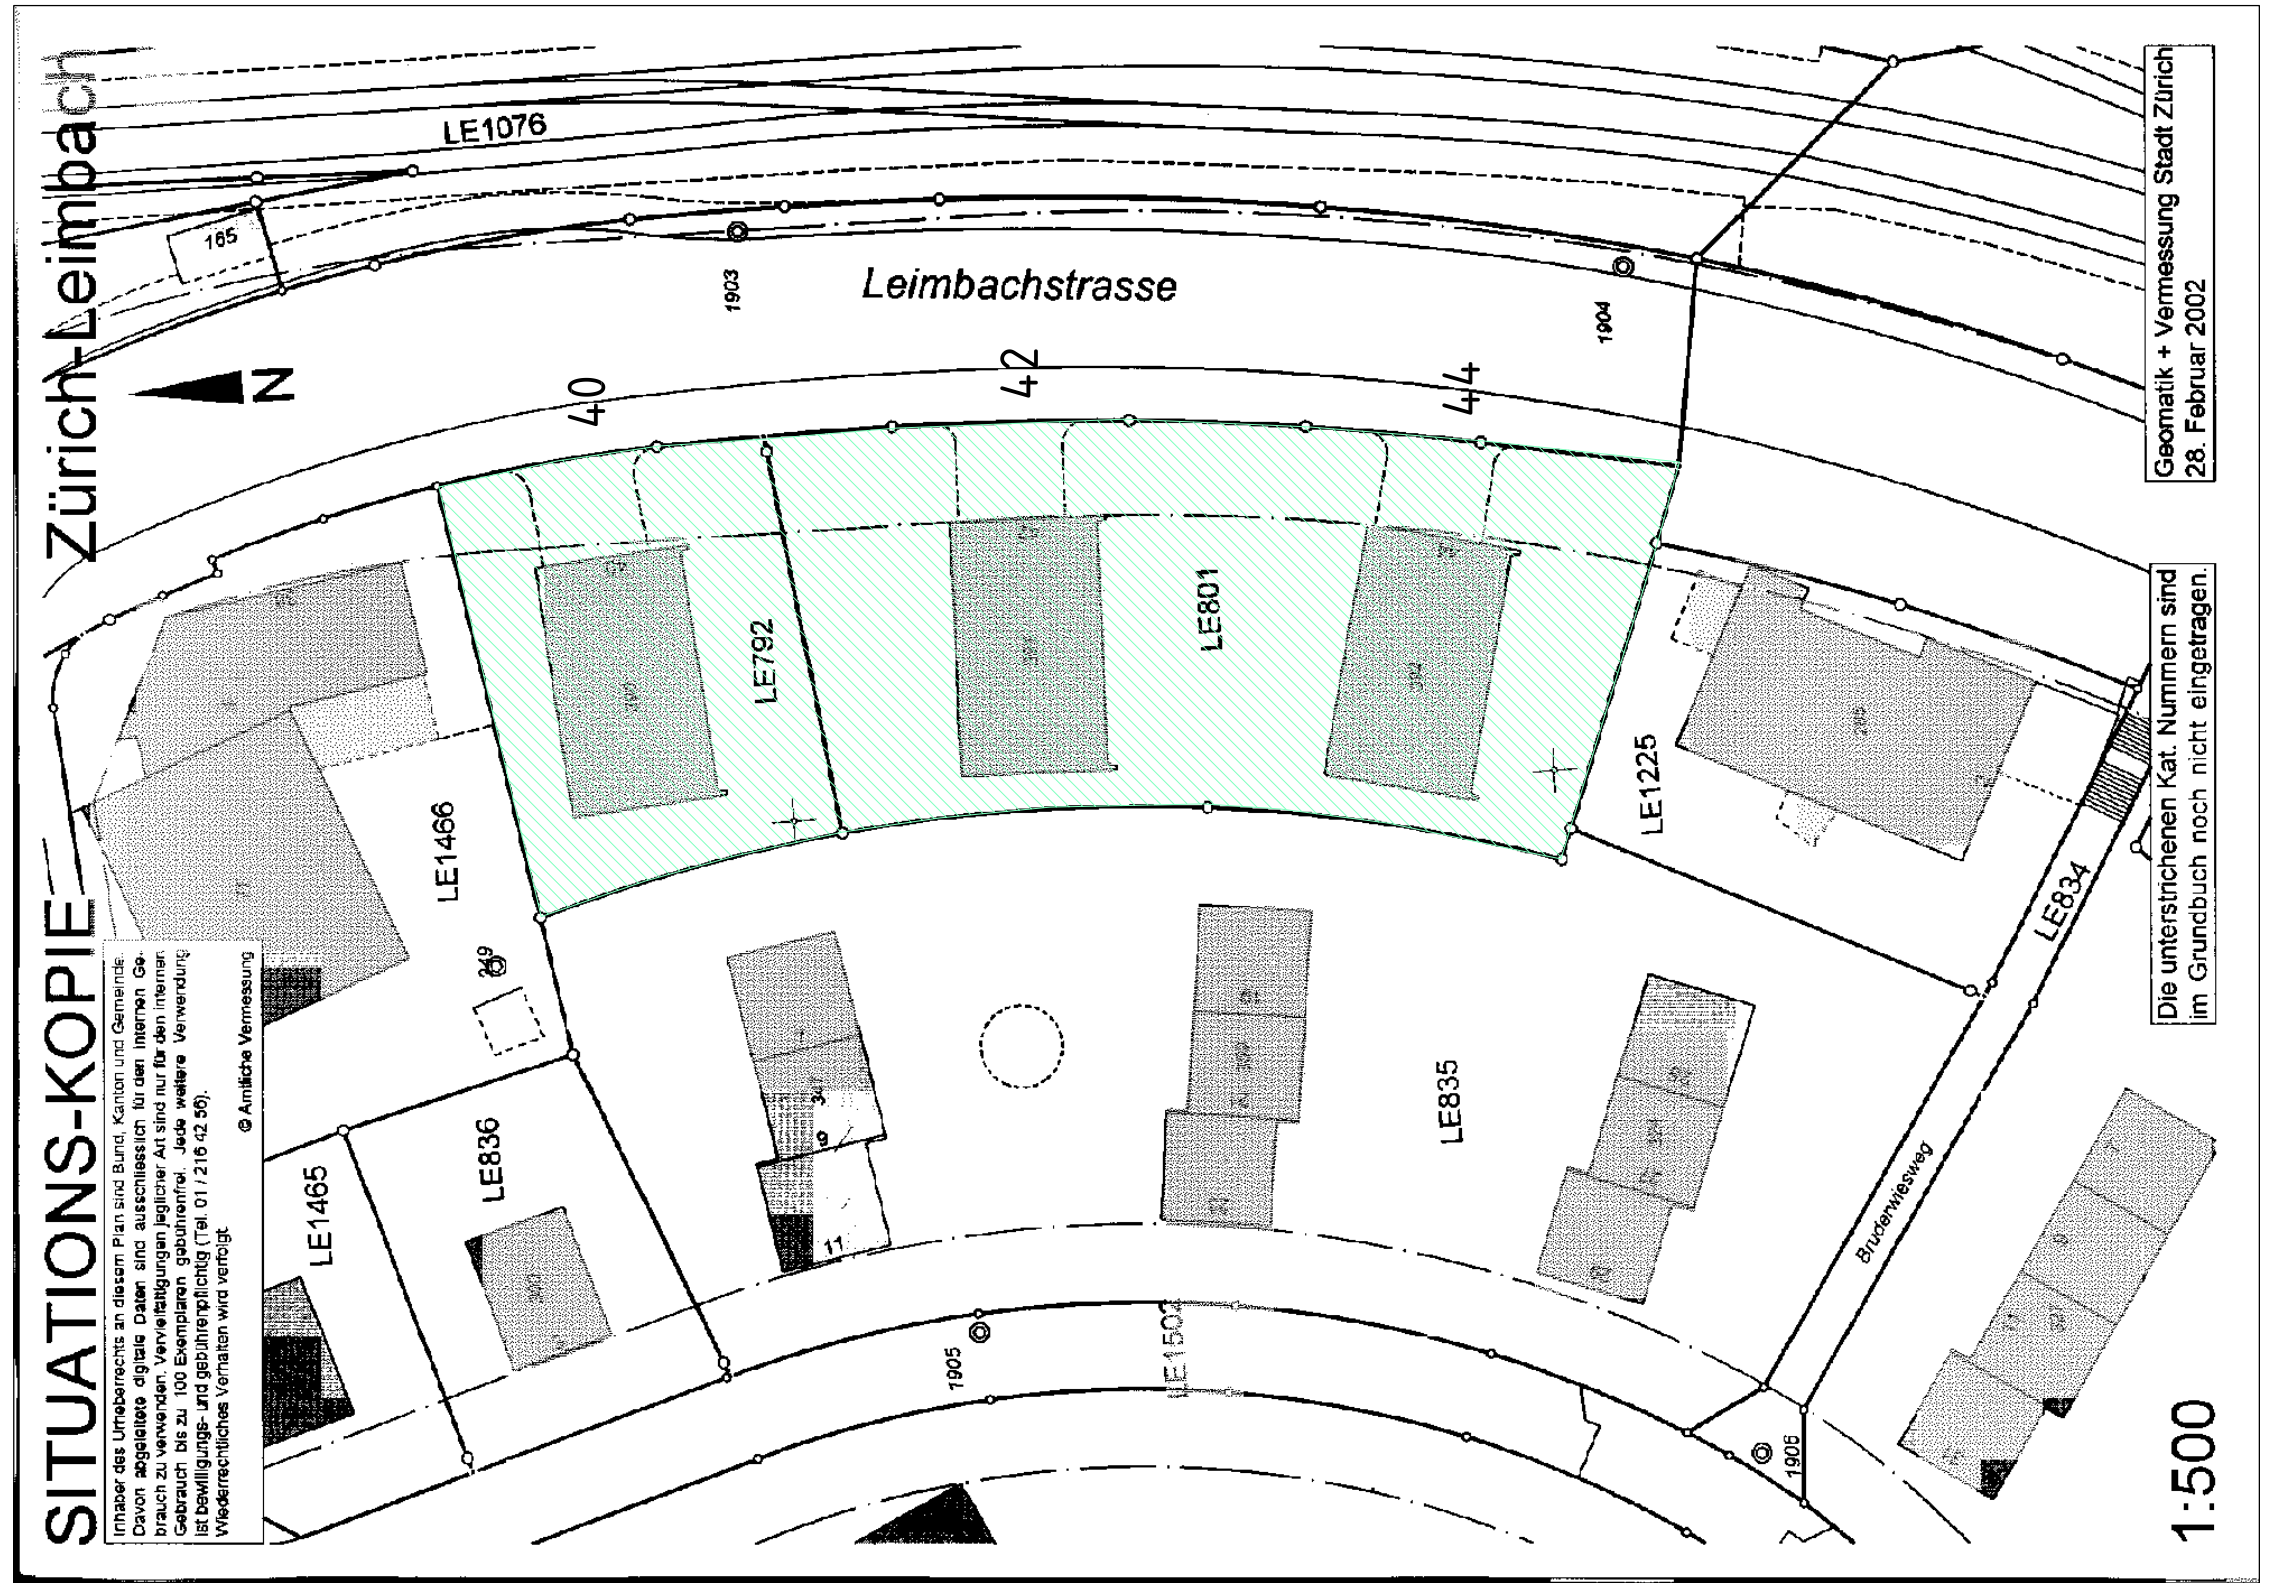

SITUATION LE801, LE792 LEIMBACHSTRASSE 40 - 44